


Информация для монтажа изделия

Лаура 60-1

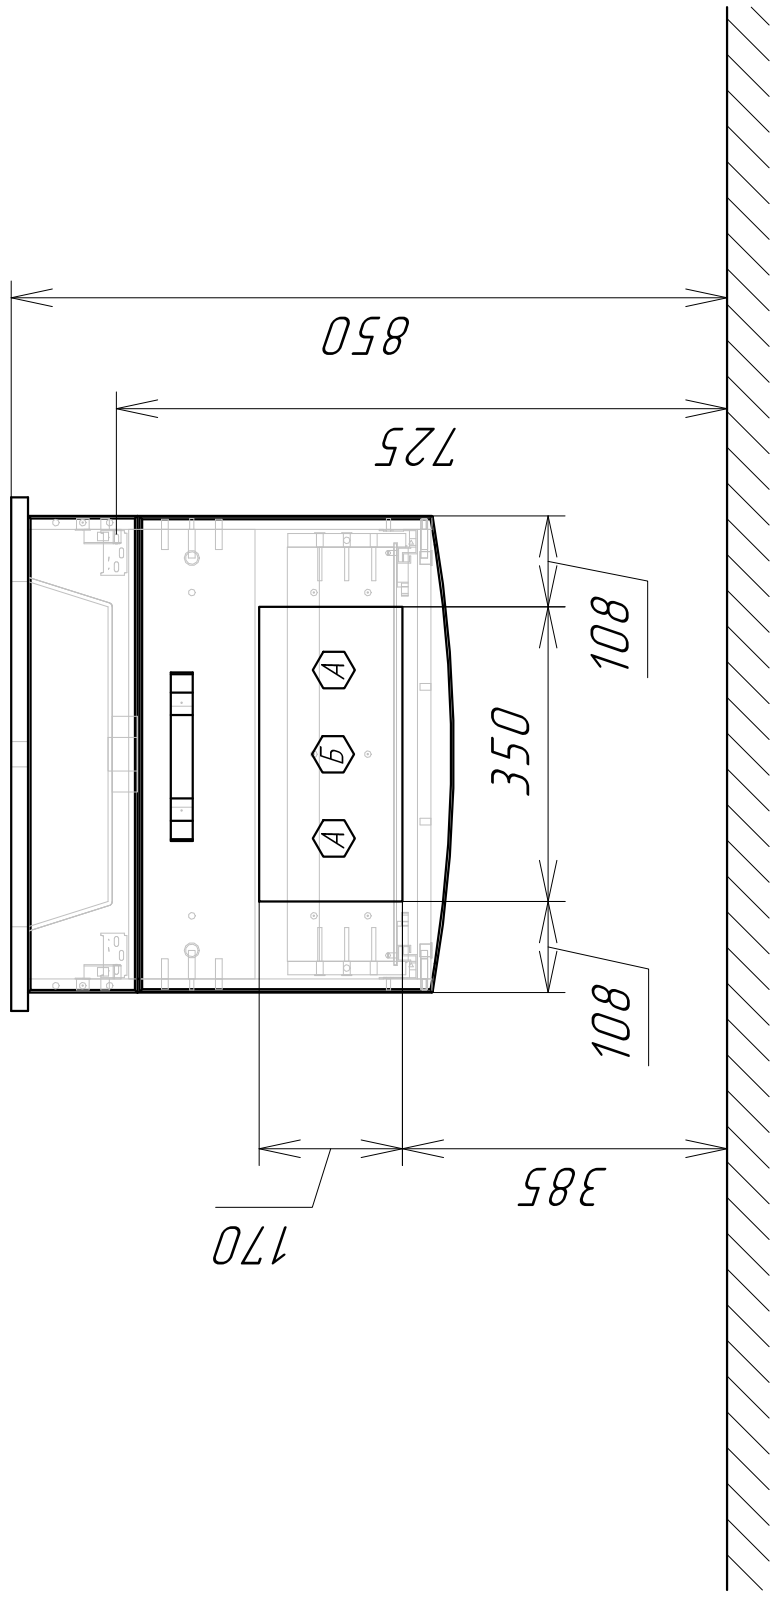

А - место подвода труб водоснабжения

Б - место подвода труб канализации