


Информация для монтажа изделия

Астра 50

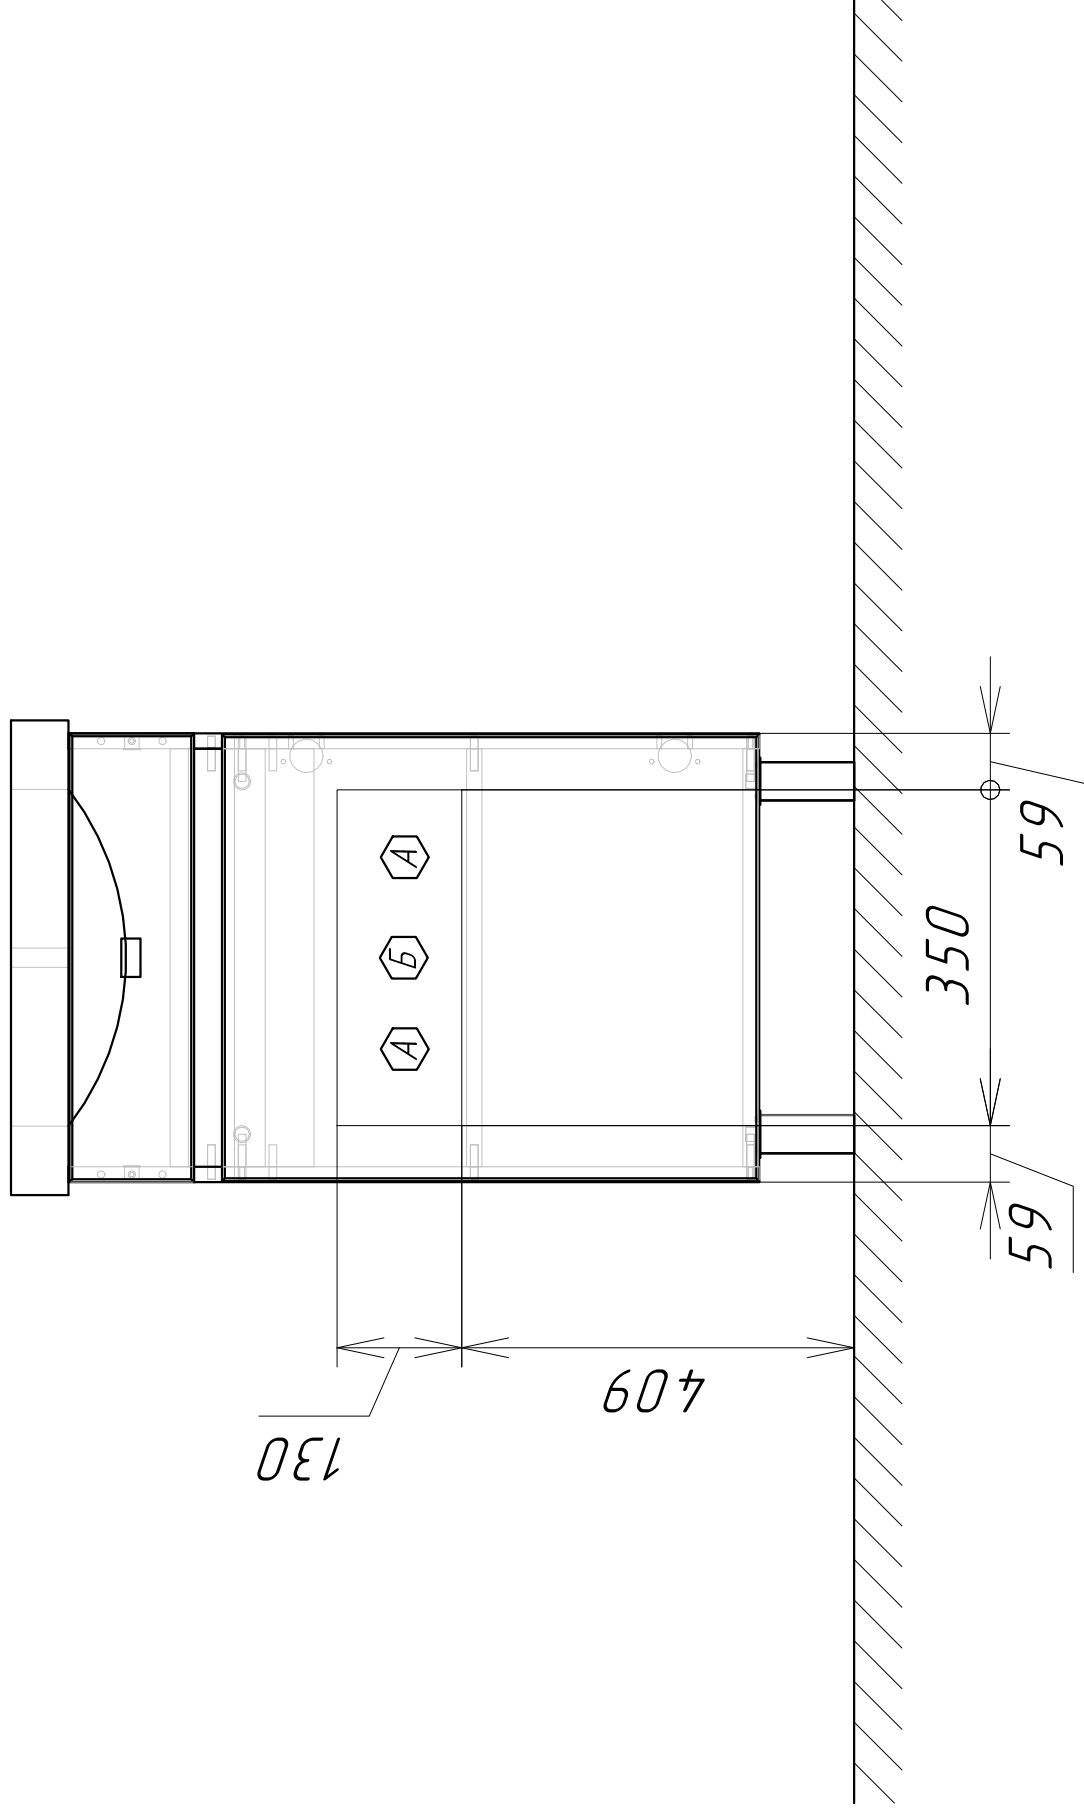

А - место подвода труб водоснабжения

Б - место подвода труб канализации