


ТУРИН 90

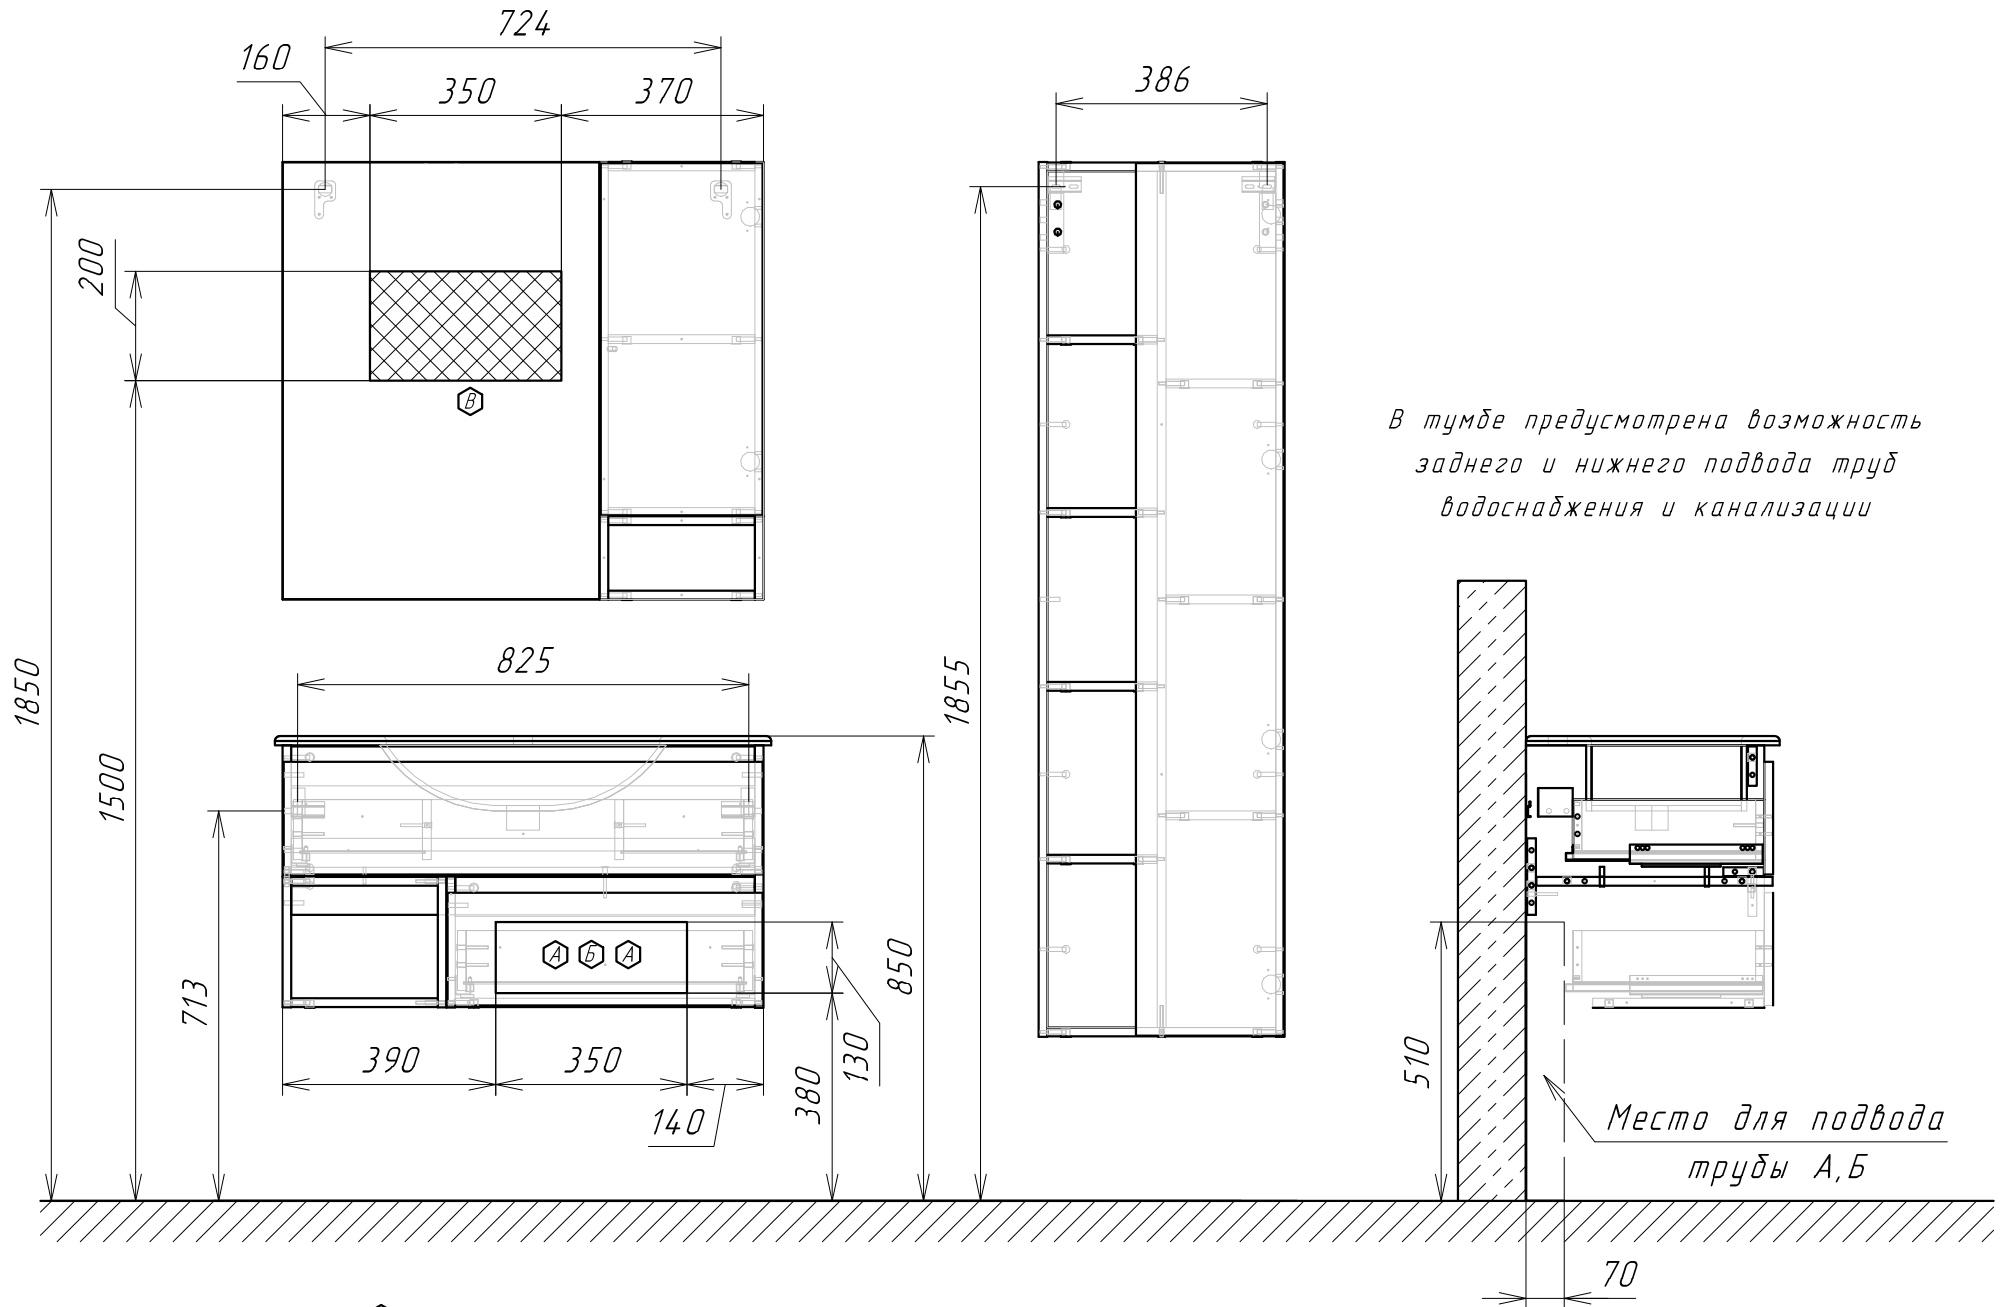

- А - место подвода труб водоснабжения
- Б - место подвода труб канализации
- В - место вывода электрического провода (для дополнительного освещения)