


Информация для монтажа комплекта

СОЧИ 100

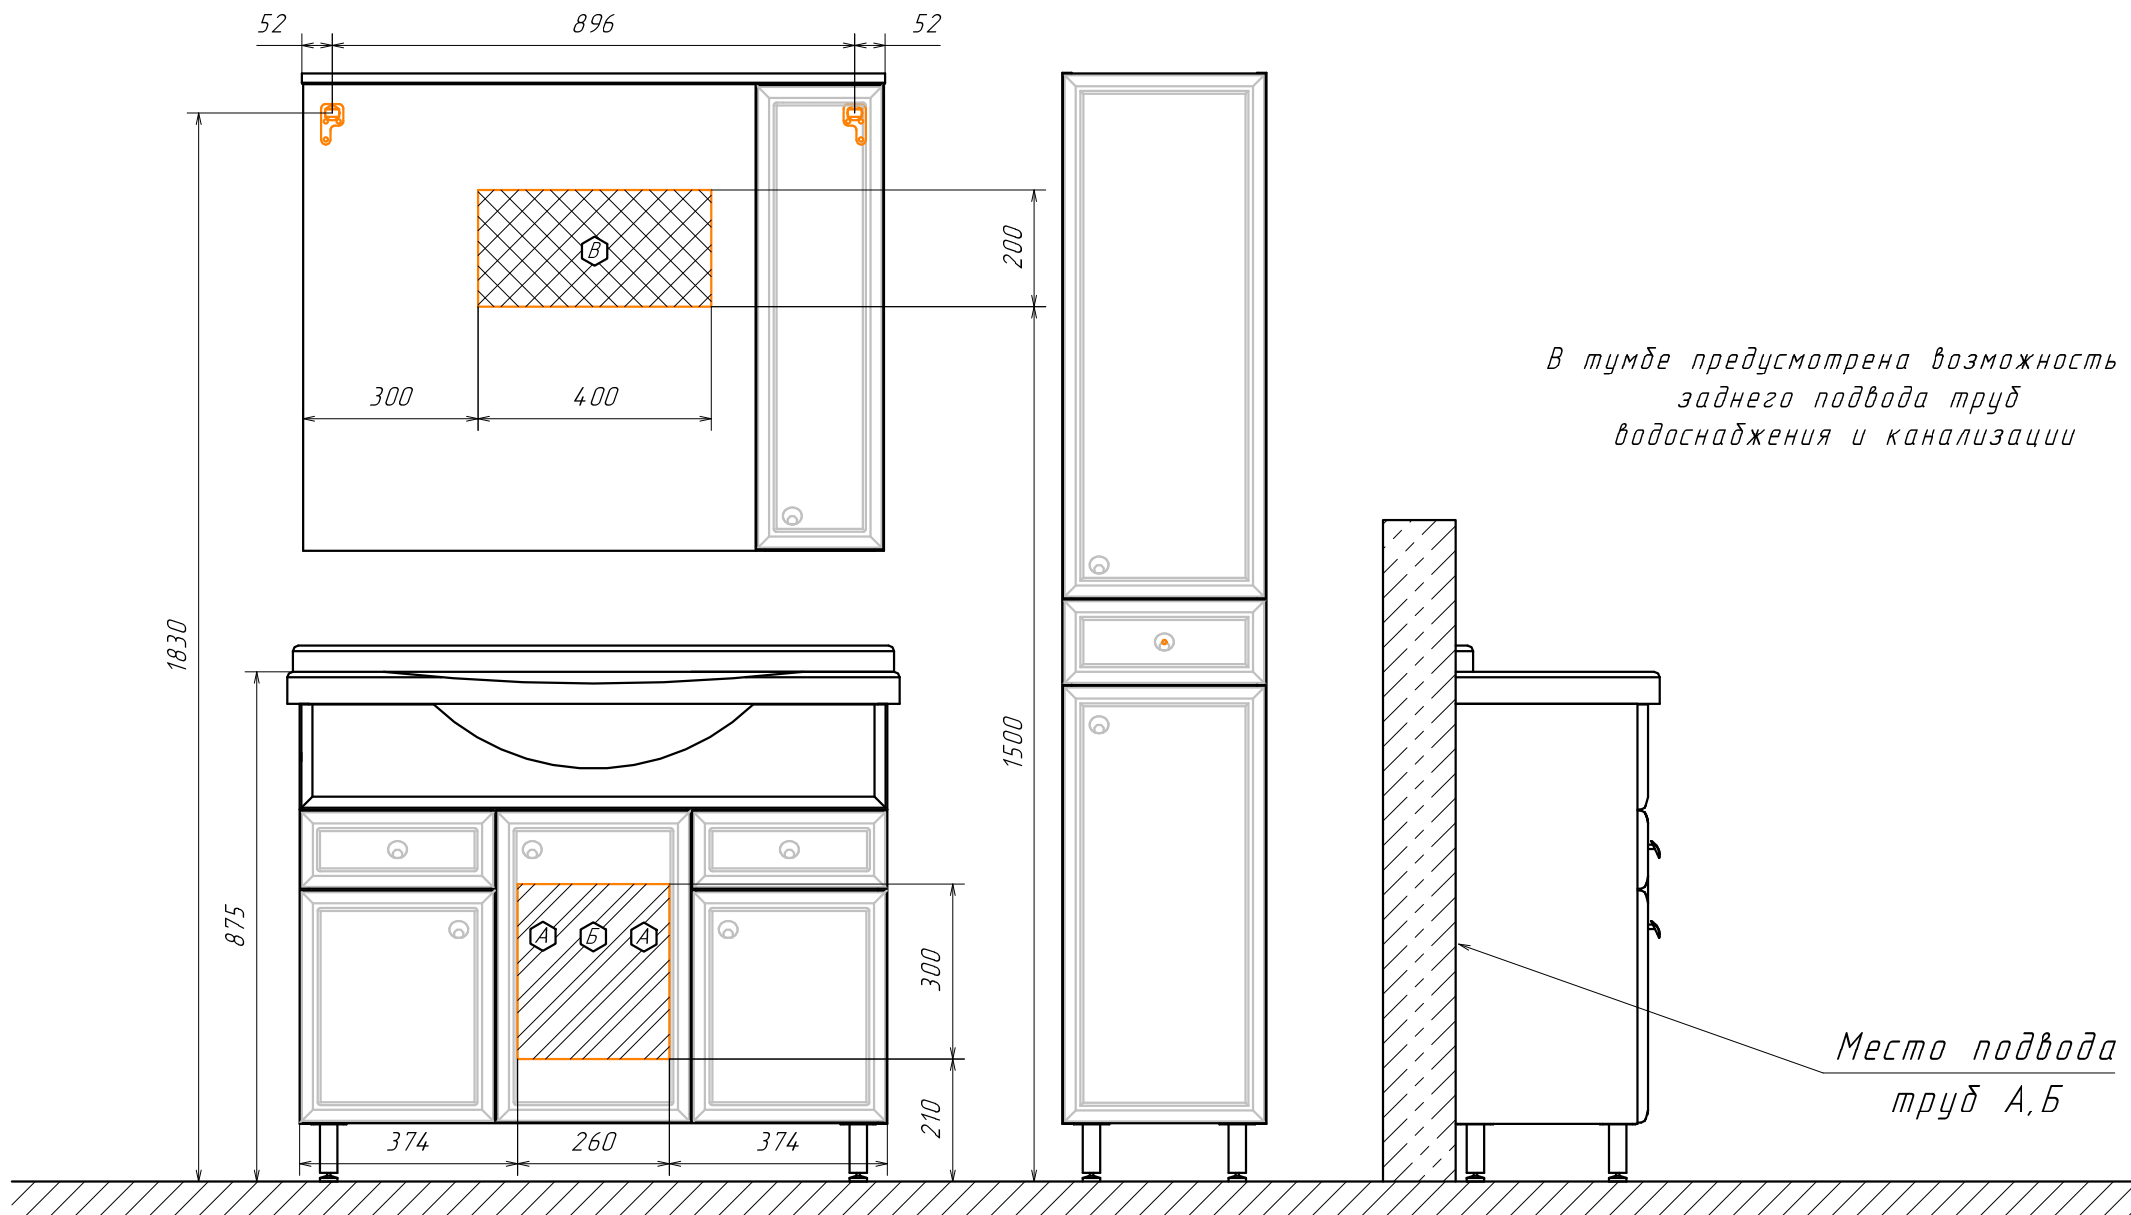

В тумбе предусмотрена возможность заднего подвода труб водоснабжения и канализации

Место подвода труб А, Б

А - место подвода труб водоснабжения
Б - место подвода труб канализации

В - место вывода электрического провода (для дополнительного освещения)

▨ ▩ - диапазоны допустимого подвода