


Информация для монтажа комплекта



# ЭДИНБУРГ 75

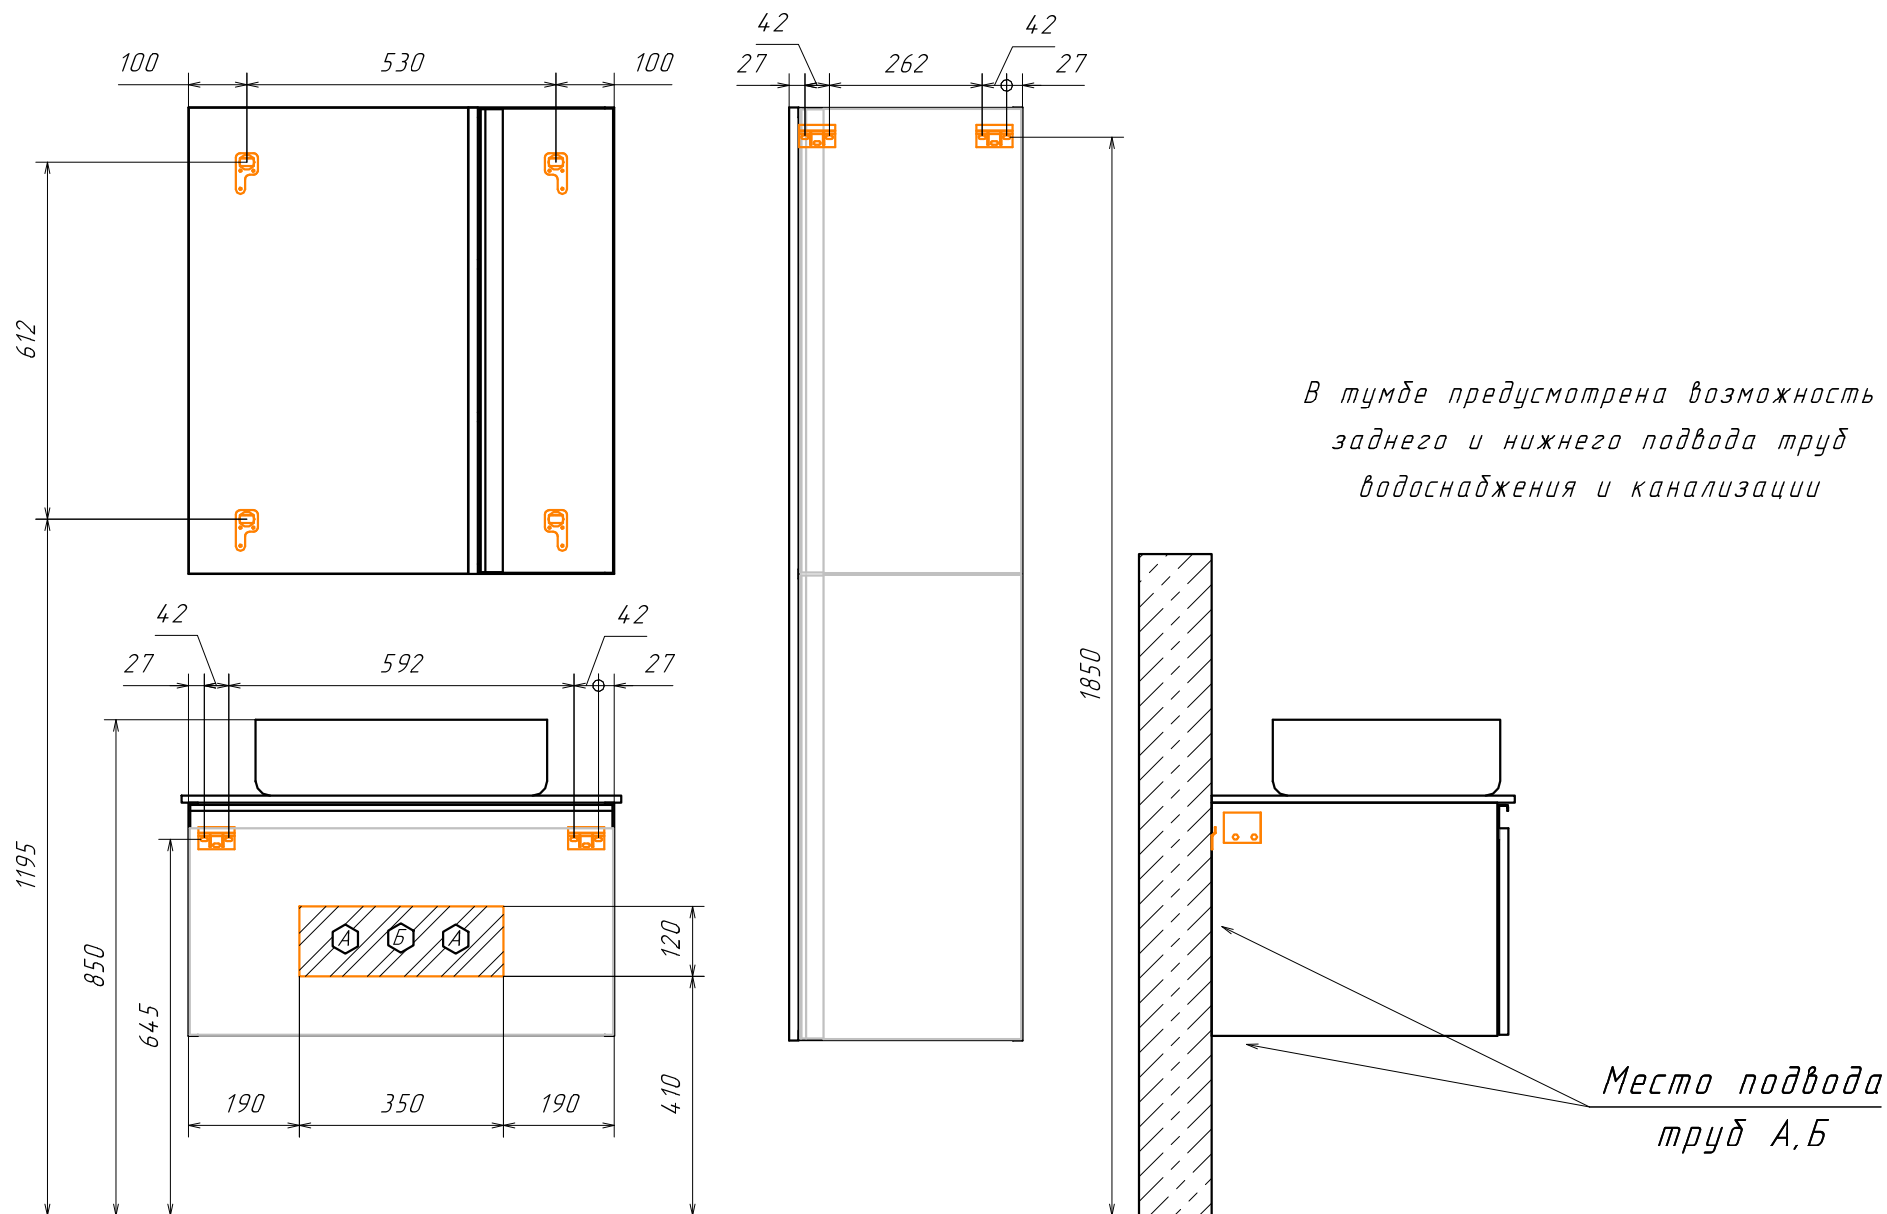

В тумбе предусмотрена возможность заднего и нижнего подвода труб водоснабжения и канализации

Место подвода труб А,Б

- А - место подвода труб водоснабжения
- Б - место подвода труб канализации

  - диапазоны допустимого подвода