Информация для монтажа комплекта

СИДНЕЙ 80

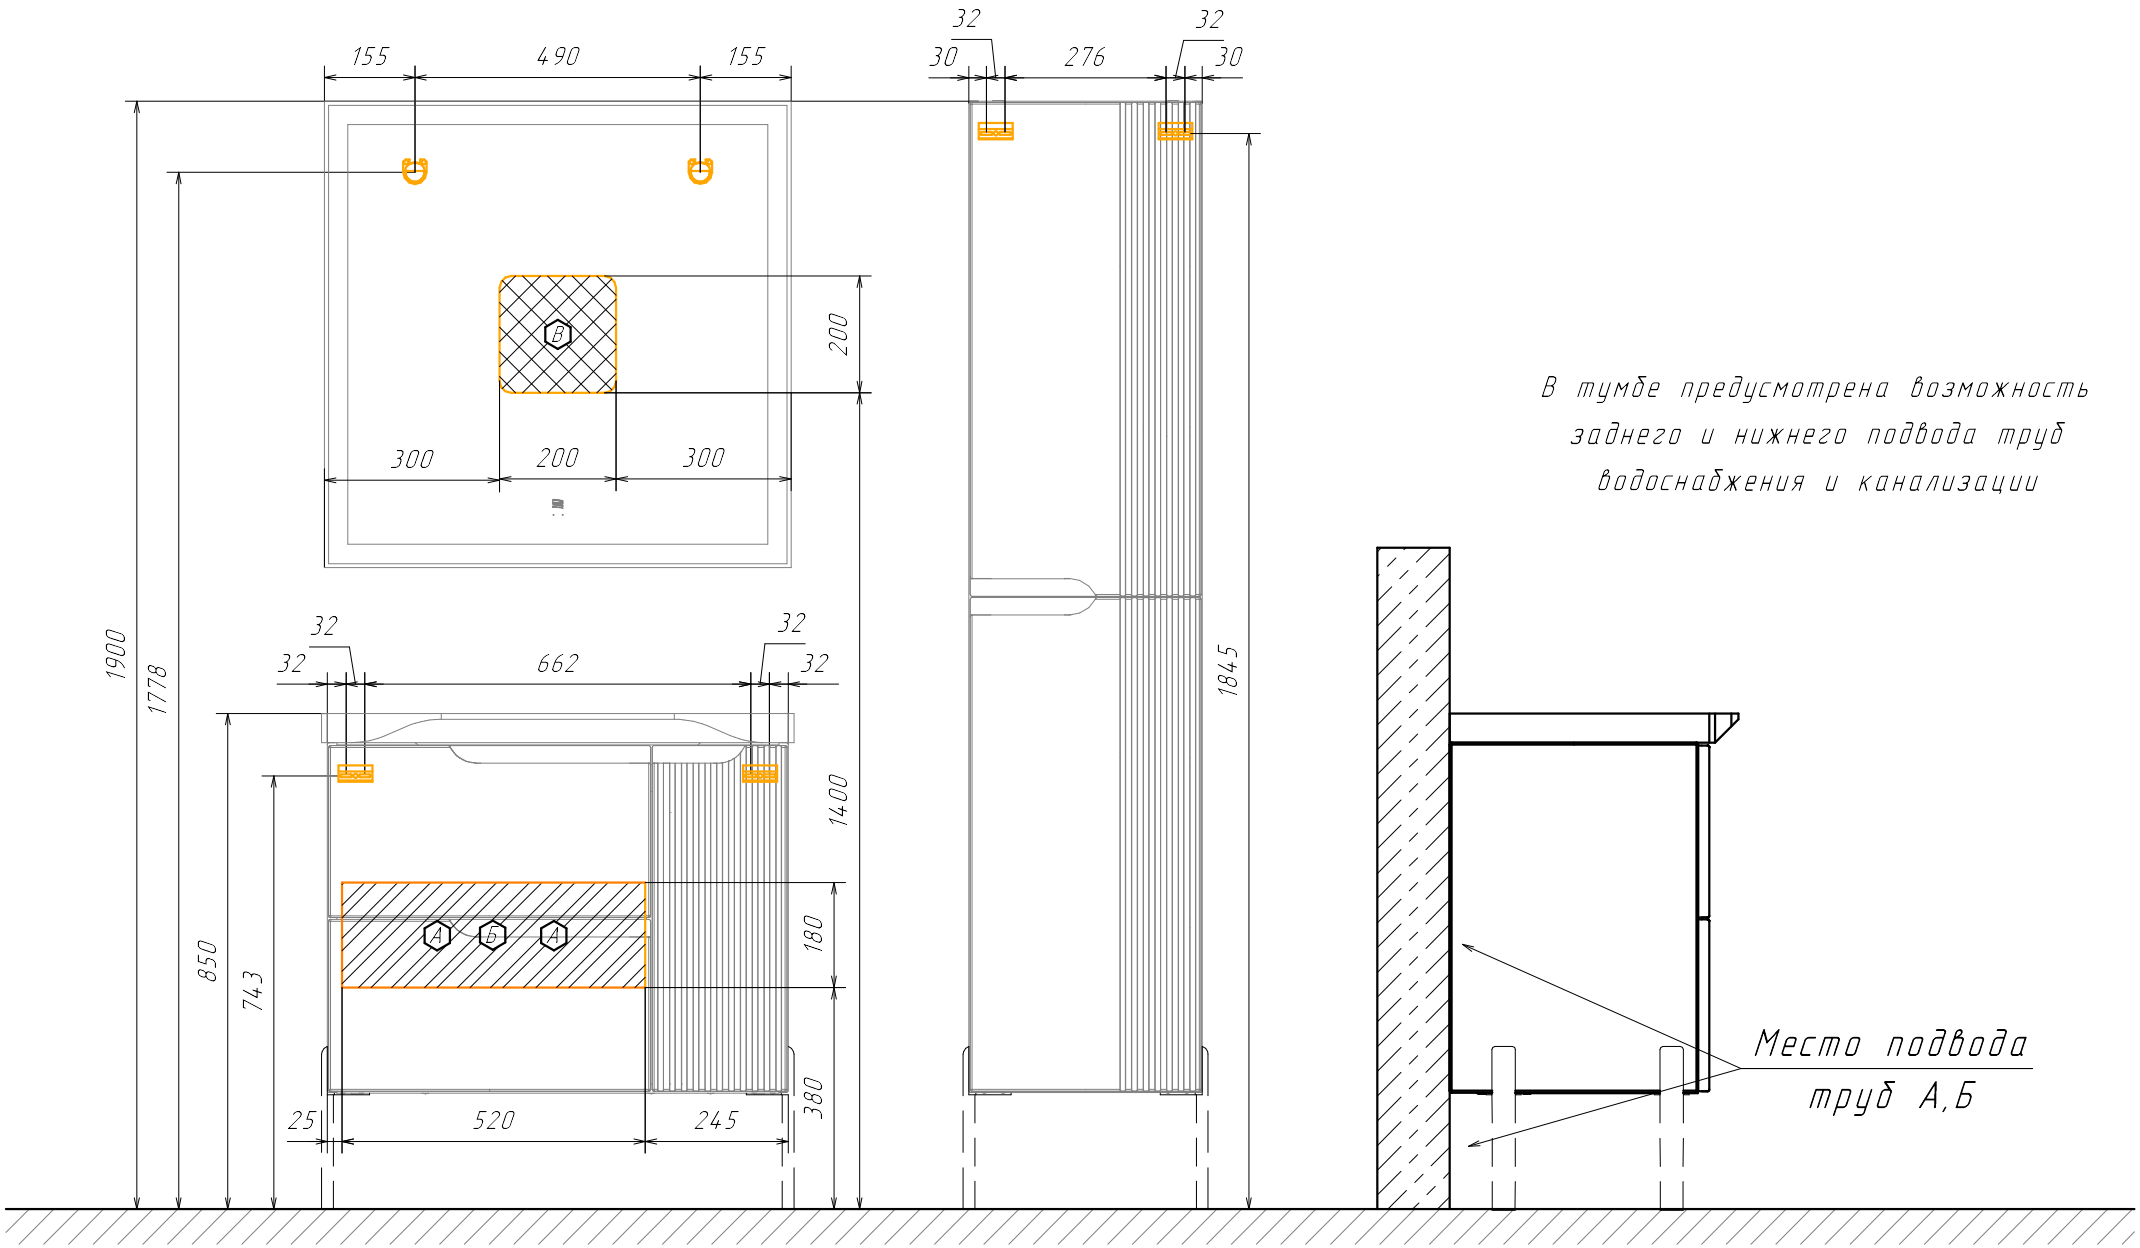

А – место подвода труб водоснабжения

Б – место подвода труб канализации

– диапазоны допустимого подвода